


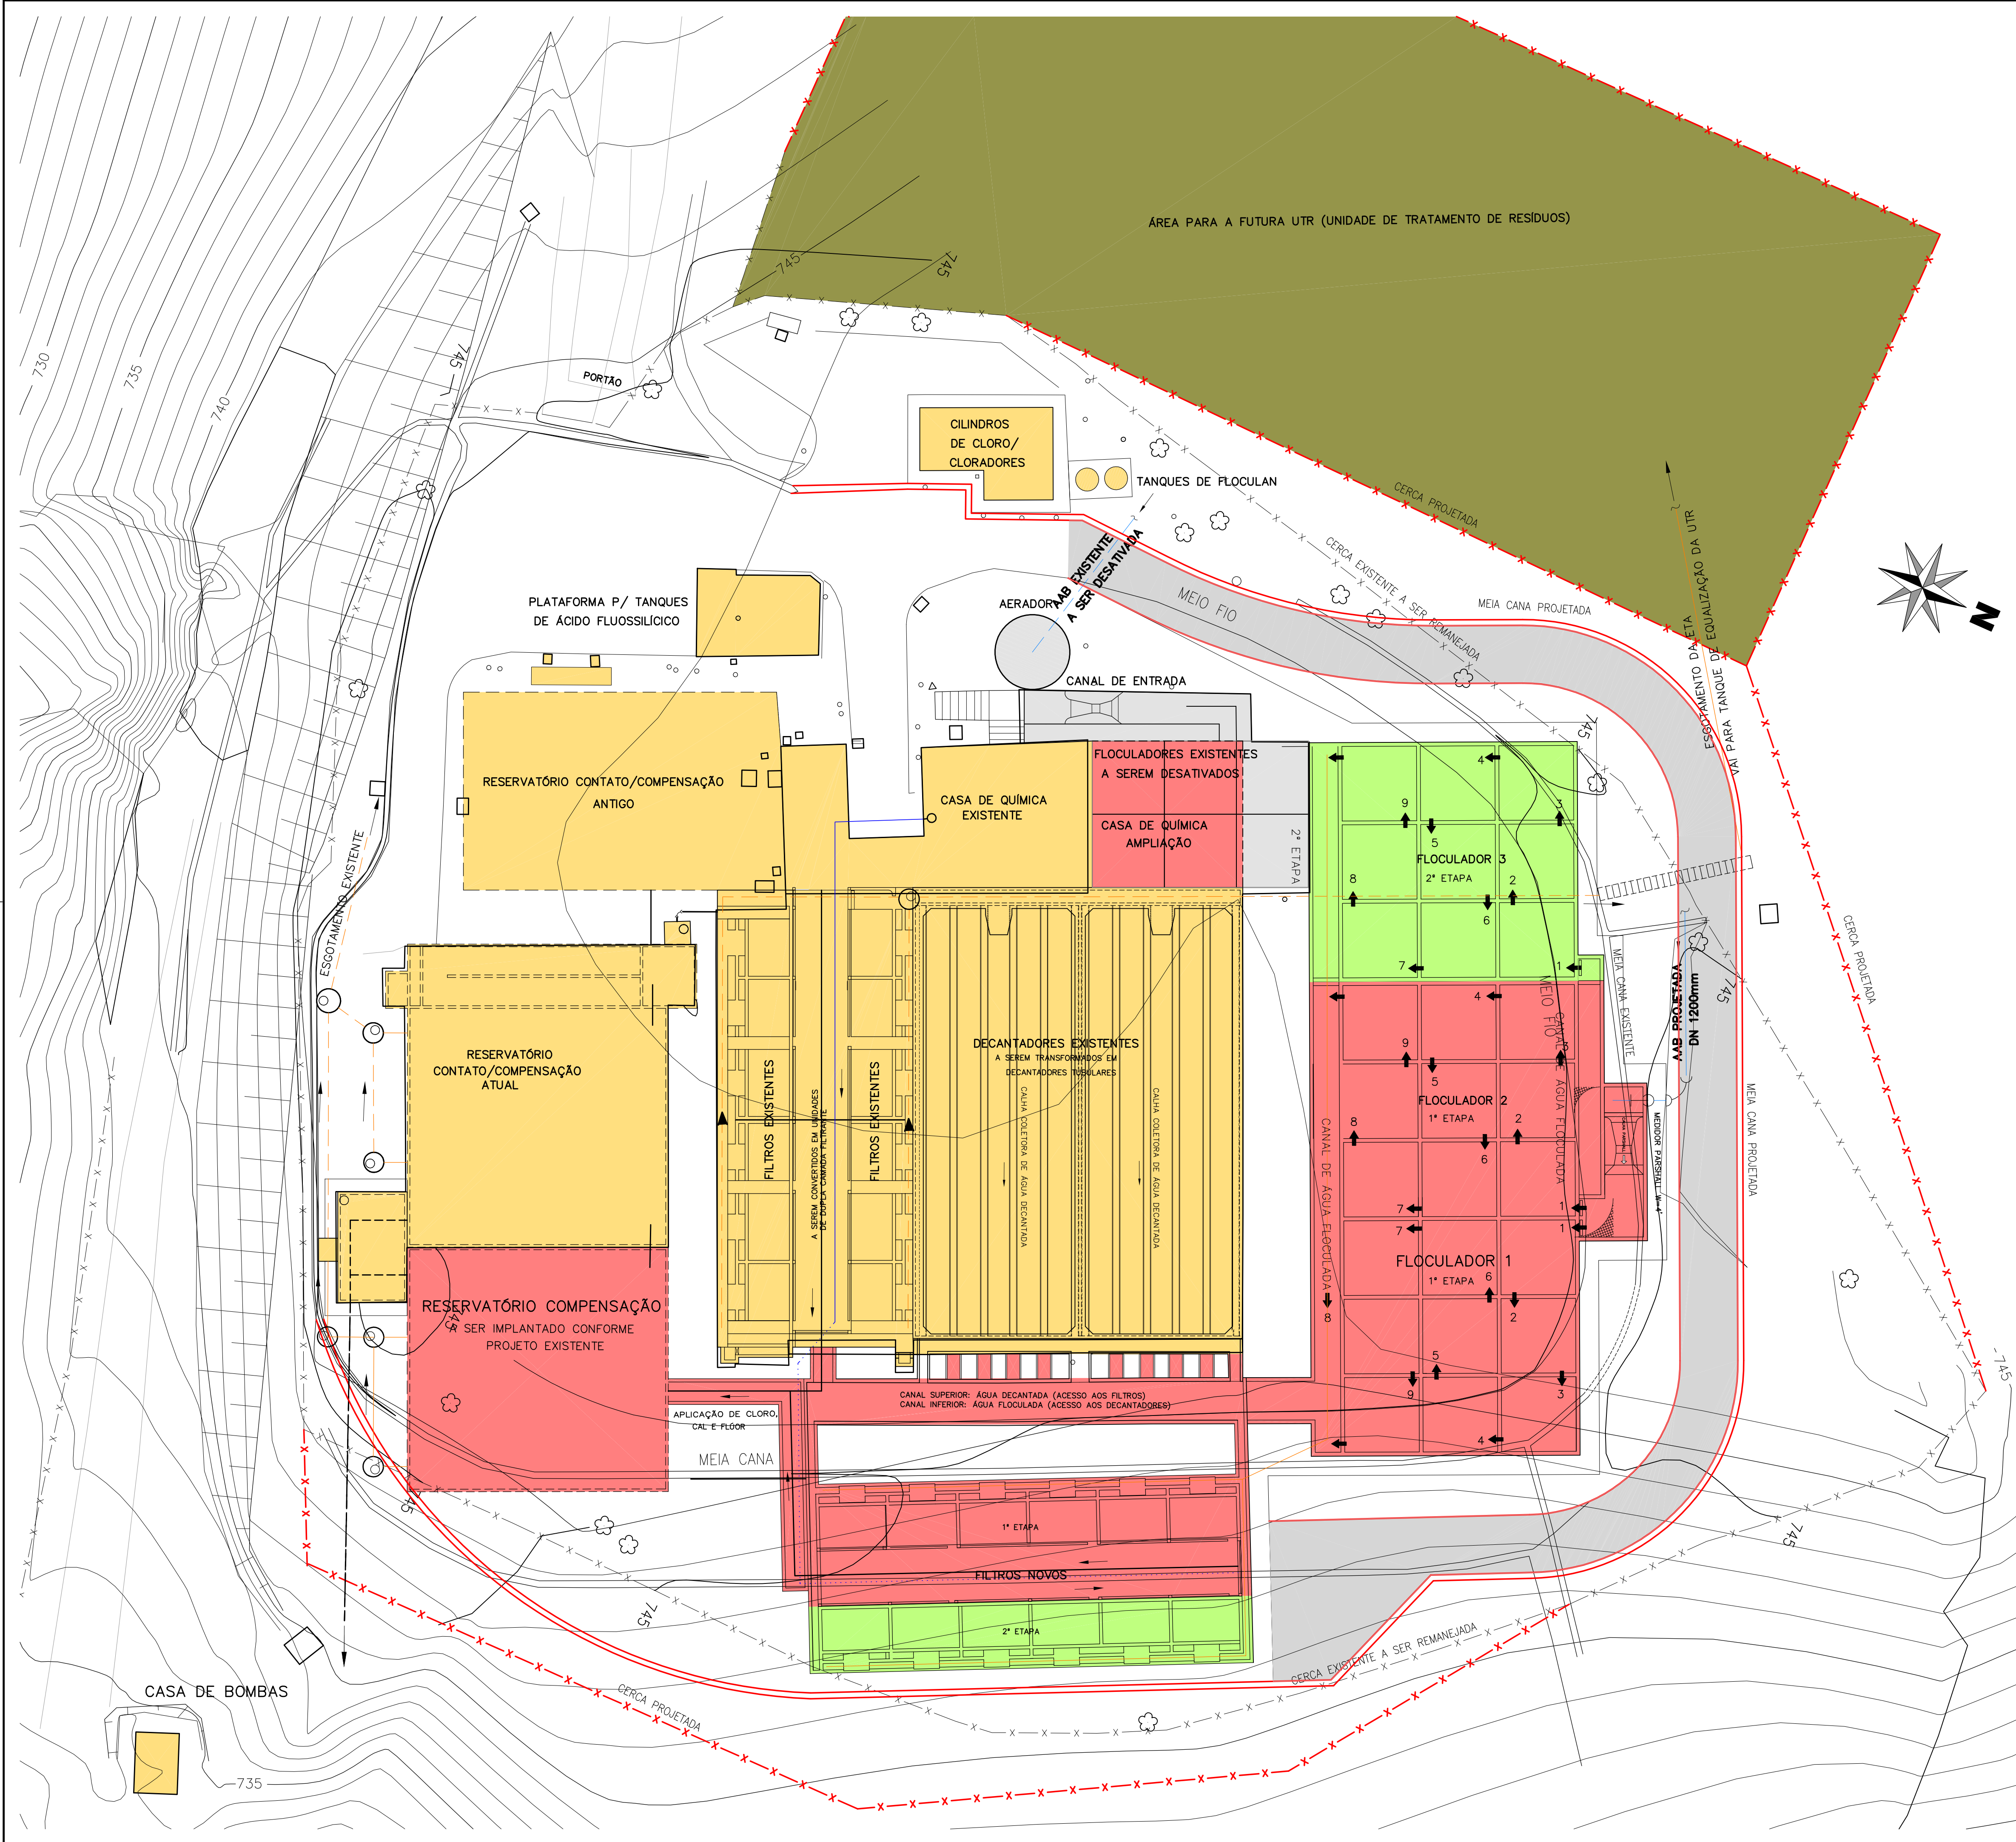

NOTAS:

REFERÊNCIAS:

CONVENÇÕES:

UNIDADE EXISTENTE A SER DESATIVADA

UNIDADE EXISTENTE A SER MANTIDA/MODIFICADA

UNIDADE PROJETADA A SER IMPLANTADA EM 1ª ETAPA

UNIDADE PROJETADA A SER IMPLANTADA EM 2ª ETAPA

ÁREA PARA FUTURA UTR

NOVA VIA PARA VEÍCULOS

A		JAN./2008		EMISSION INICIAL	
Letra	Data	Ass.		Descrição	
REVISÕES					
ENGESOLO SA					
R.T.:		Contrato N.º:		N.º DES.:	
João José F. de Oliveira CREA 11604/D-MG				SA-PRO66/07-DE-08-001-A	
PROJ.		DES.		CONF.	
				Data: JANEIRO/2008	
CLIENTE:					
CESAMA COMPANHIA DE SANEAMENTO MUNICIPAL					
TÍTULO:					
SISTEMA DE ABASTECIMENTO DE ÁGUA CONCEPÇÃO ARQUITETÔNICA					
CONTEÚDO:					
ESTAÇÃO DE TRATAMENTO DE ÁGUA WALFRIDO M. MENDONÇA IMPLANTAÇÃO/PROPOSTA DA VIA					
ESCALA:		1/250		FOLHA:	
CONFERIDO:		DATA:		01/05	
APROVADO:		DATA:			