


- MEIO-FIO
- CALÇADA
- - - PERFIS LONGITUDINAL
- CURVAS MESTRAS
- CURVAS SECUNDÁRIAS
- ⊕ POSTES DE ENERGIA

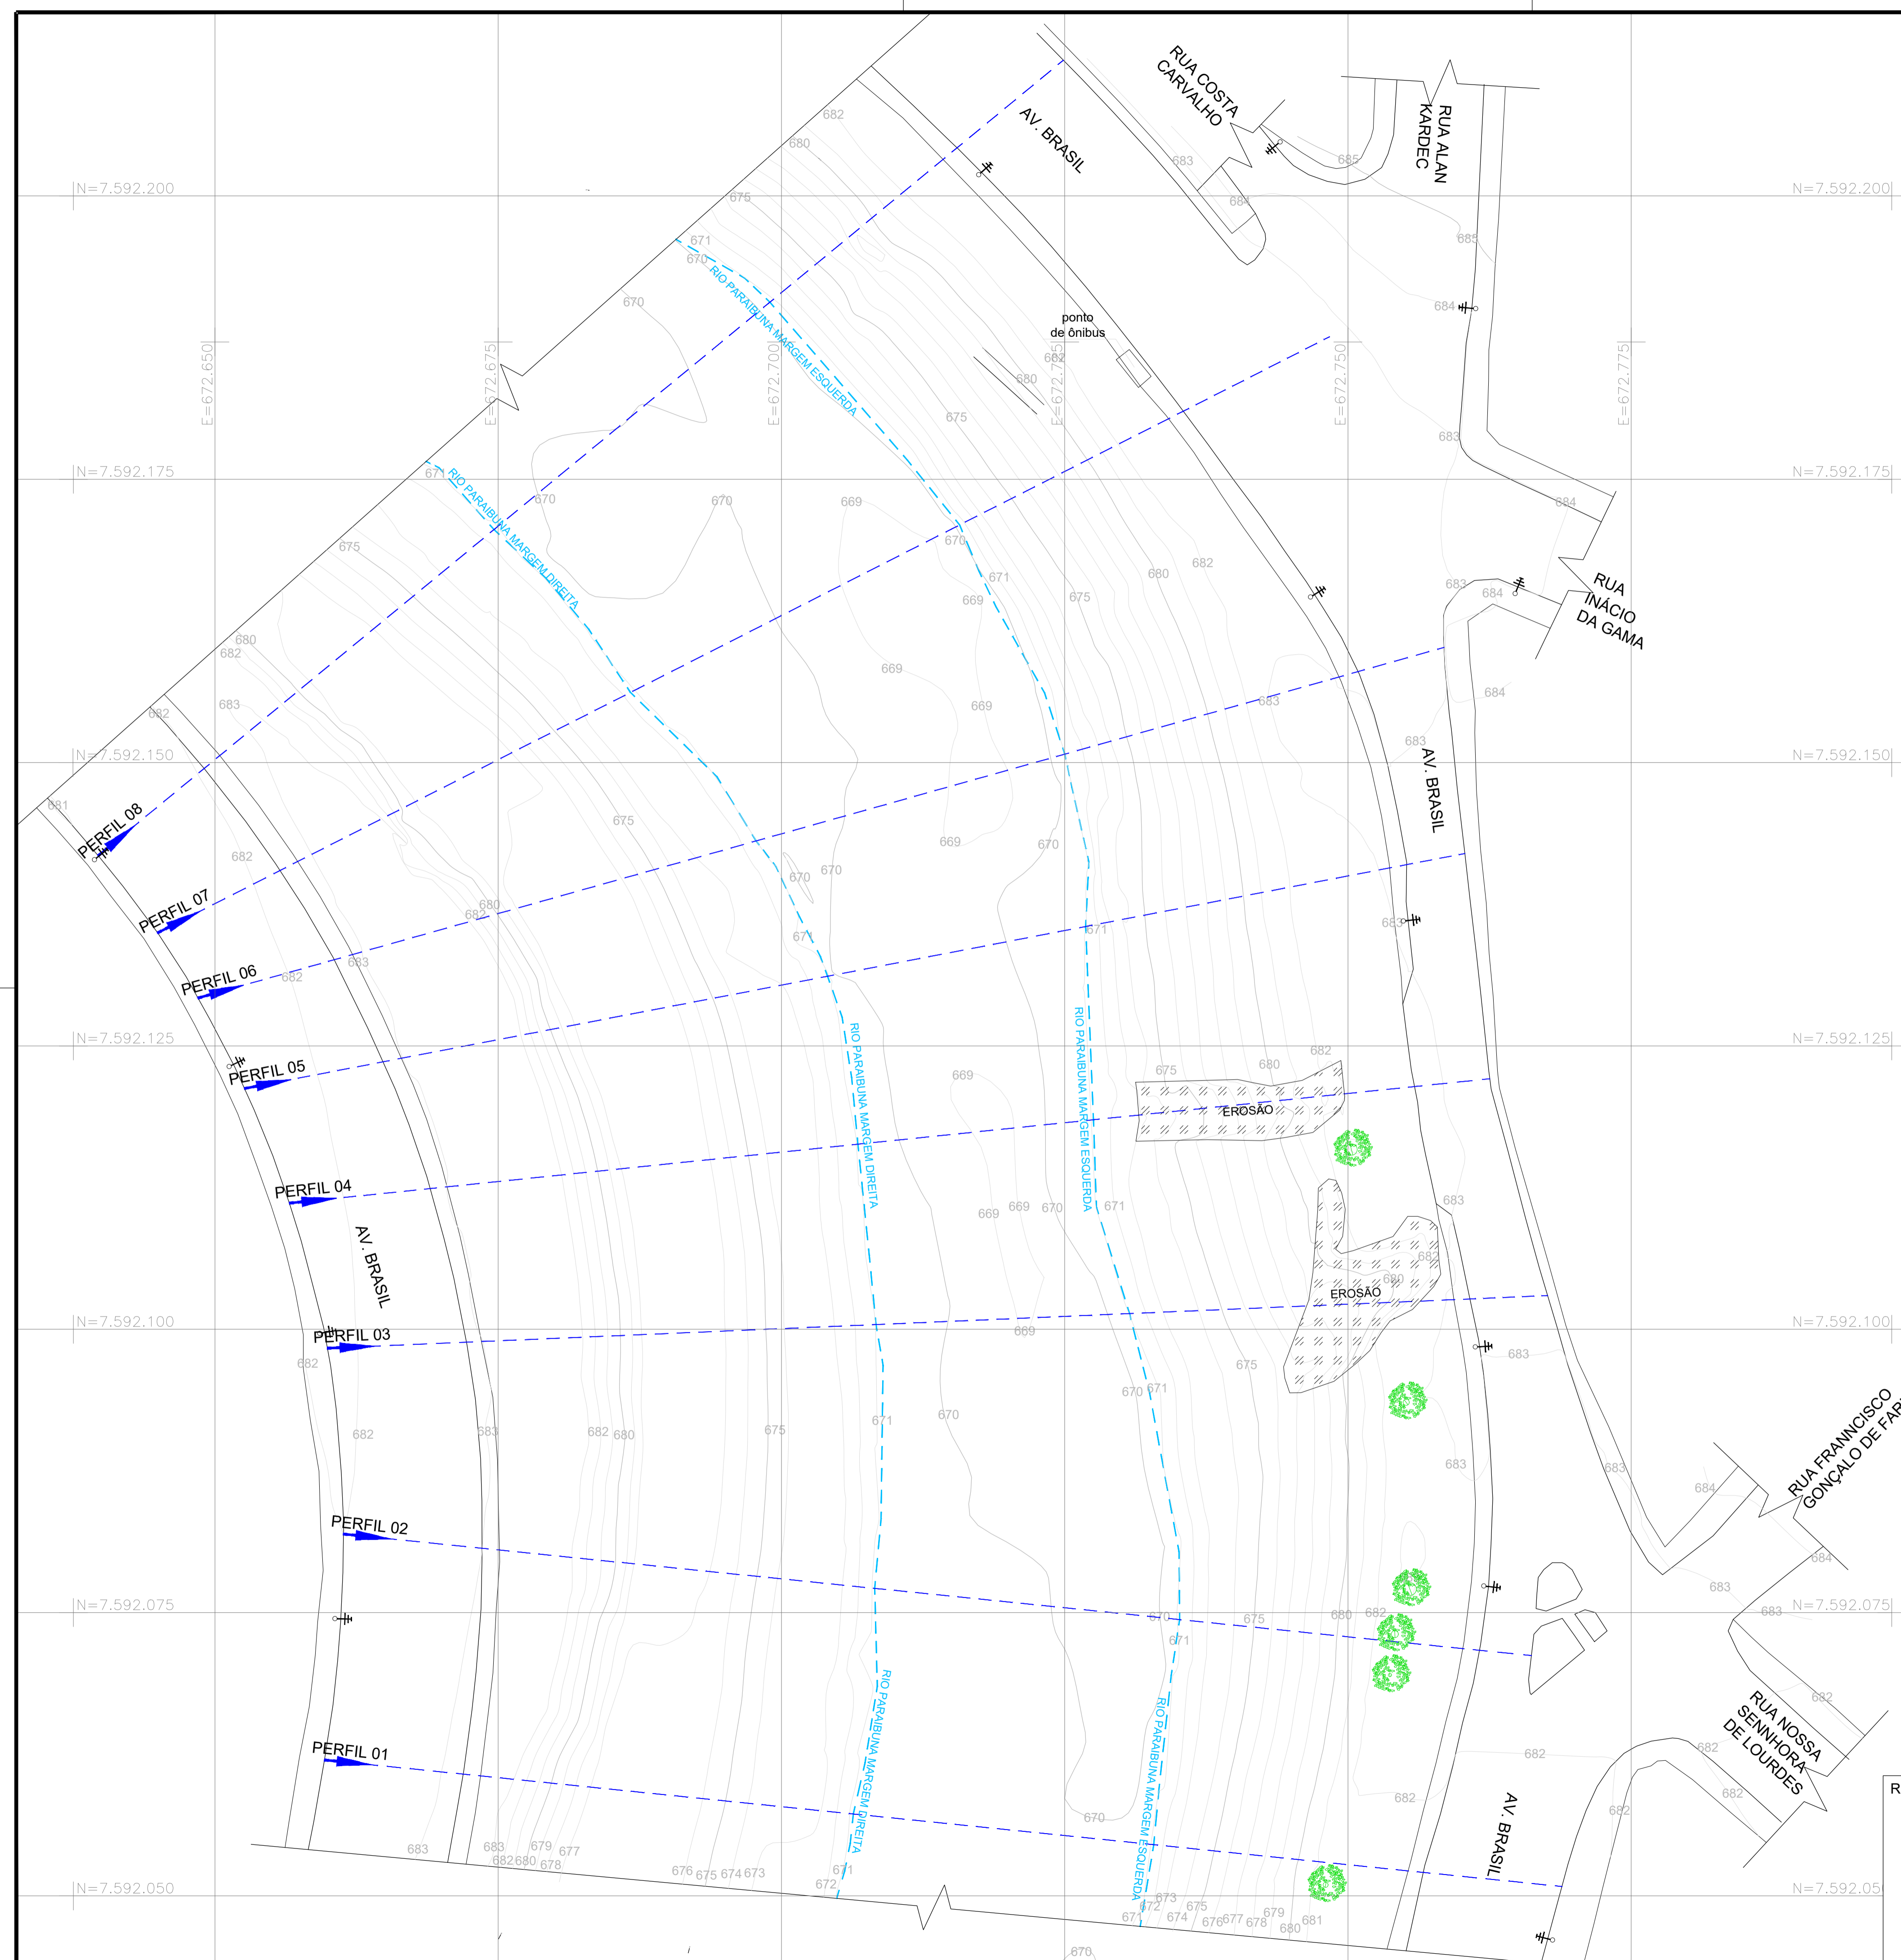

REVISÃO 01 - 28/11/2025: ENTREGA

TIPO DE PROJETO: <b>LEVANTAMENTO PLANIALTIMÉTRICO GEORREFERENCIADO CADASTRAL.</b>	
DATA: <b>NOVEMBRO / 2025</b>	ÁREA ENCONTRADA: _____
ESCALA LEVANTAMENTO: <b>ESC.: 1:300</b>	RESP. PELA ANÁLISE: _____
LOCAL: <b>AV. BRASIL BAIRRO DE LOURDES JUIZ DE FORA - MG</b>	PROPRIETÁRIO: _____

